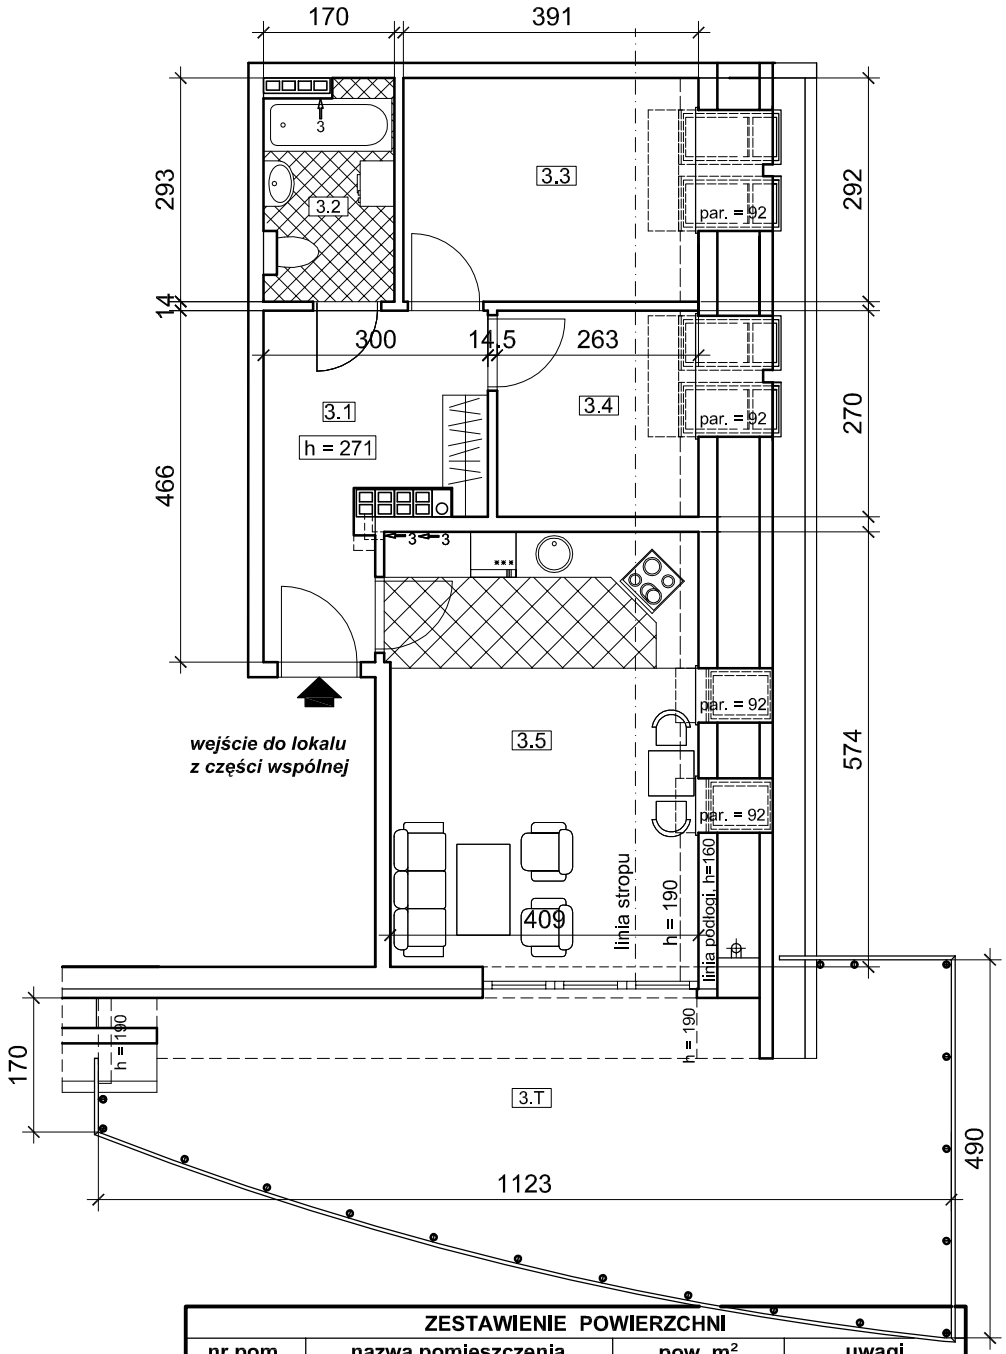

ZESTAWIENIE POWIERZCHNI			
nr pom.	nazwa pomieszczenia	pow. m²	uwagi
3.1	HALL	10.36	
3.2	TOALETA	4.63	
3.3	POKÓJ	10.80 / *11.50*	*pow. h≥190 / pow.posadzki*
3.4	POKÓJ	6.45 / *7.10*	
3.5	SALON / KUCHNIA	22.82 / *24.26*	
RAZEM POWIERZCHNIA LOKALU		55.06 / *57.85*	
UDZIAŁ PROCENTOWY W POW. UŻYTKOWEJ BUDYNKU :		0.0 %	
3.T	TARAS	33.61 / *38.66*	*pow.h ≥190/pow.pos.*
DO LOKALU nr 19 / 6 PRZYNALEŻY KOMÓRKA LOKATORSKA nr K 1			

LOKALE I POMIESZCZENIA PRZYNALEŻNE SĄ ODDZIELONE ŚCIANAMI TRWAŁYMI (wykonane z pustaków ceramicznych o gr. 29 cm oraz żelbetu o gr. 20 cm)

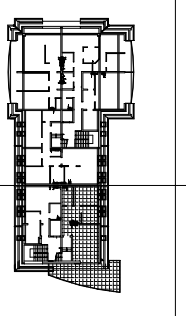

SEKCJA **A**

Temat :	**WYODRĘBNIENIE SAMODZIELNEGO LOKALU MIESZKALNEGO NR 6** Adres : Zakopane, ul. Grunwaldzka **19 / 6,** (kl. schodowa A)
Projekt :	INWENTARYZACJA ARCHITEKTONICZNA BUDYNKU MIESZKALNO-PENSJONATOWEGO W ZAKOPANEM PRZY UL. GRUNWALDZKIEJ 19, Nr dz. 30, 559, 560/1, Obręb: 9, 11.
Inwestor :	" IMMOKRAK " mgr inż. ANDRZEJ CELARY ul. Ważewskiego 24 b 30 - 499 Kraków
Przedmiot rys :	**FRAGMENT RZUTU, KONDYGNACJA 3.** (poziom 6.02)
Skala 1:100	ZGODNIE ZE STANEM ISTNIEJĄCYM NA DZIEŃ **09.09.2011** Rys. nr : **2.6**
Projektant :	mgr inż. arch. Jarosław Caba nr upr. MPOIA/ 036/2010
Opracowanie :	Maria Bartosik

arch. mgr inż. Jarosław Caba ARCHITEKTURA I SZTUKI STOSOWANE, ul.Szlak 65, p.907, 31-153 KRAKÓW, tel. 604 77 28 79